



VIA PRINCIPAL

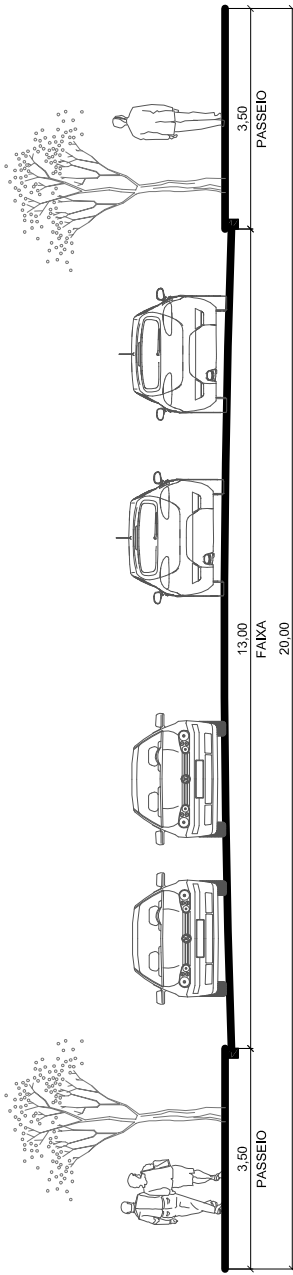

AVENIDA COM CANTEIRO CENTRAL

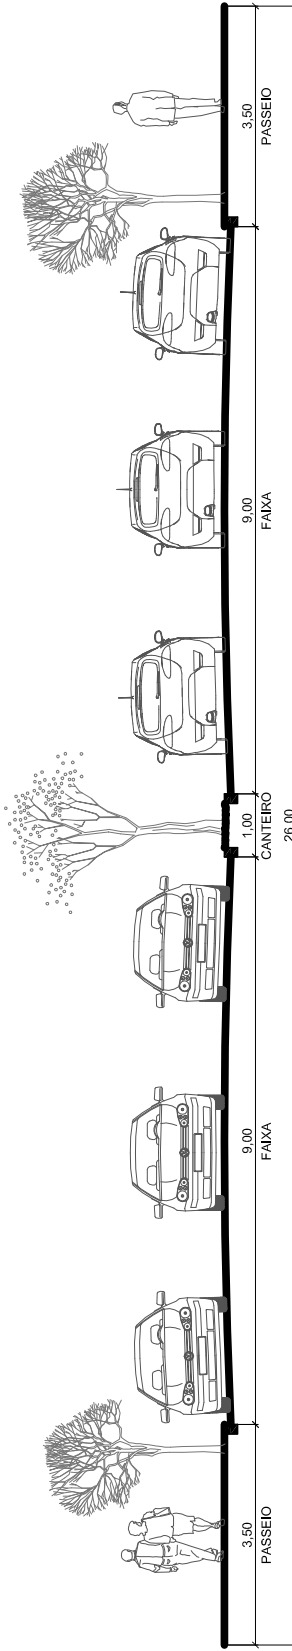

VIA LOCAL PARA LOT. INDUSTRIAL

